


Lokalizacja:

skala 1:2000

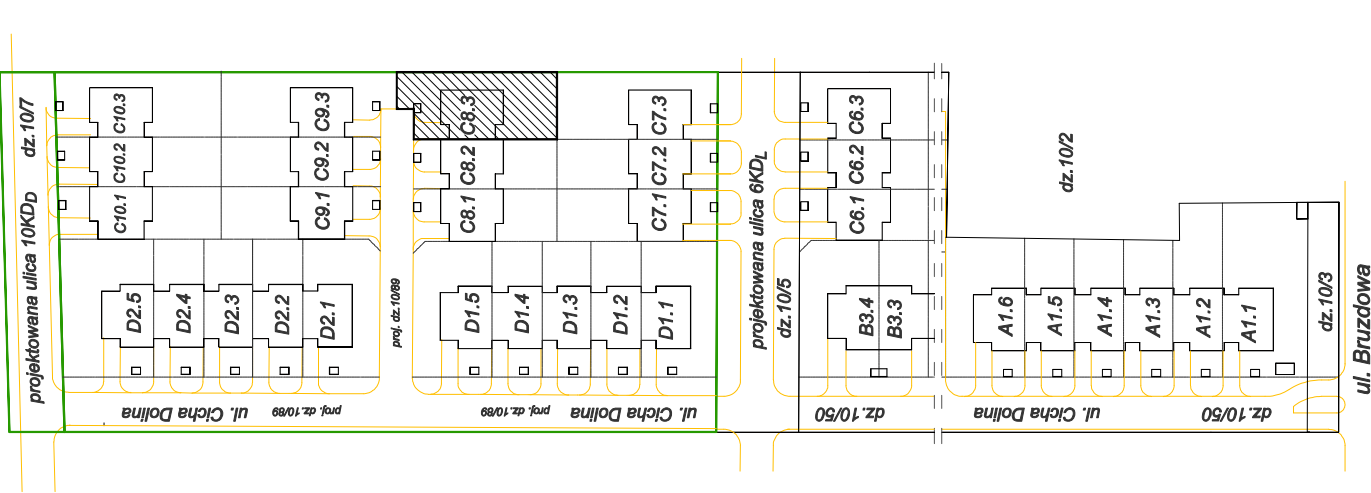

działka wg Wstępnego Projektu Podziału


proj. numer: **10/100** proj. powierzchnia ok.: **372m<sup>2</sup>**

segment: **C8.3** powierzchnia: **149,6m<sup>2</sup>**

projektowany adres:

**ul. Cicha Dolina 94**


**PIĘTRO**

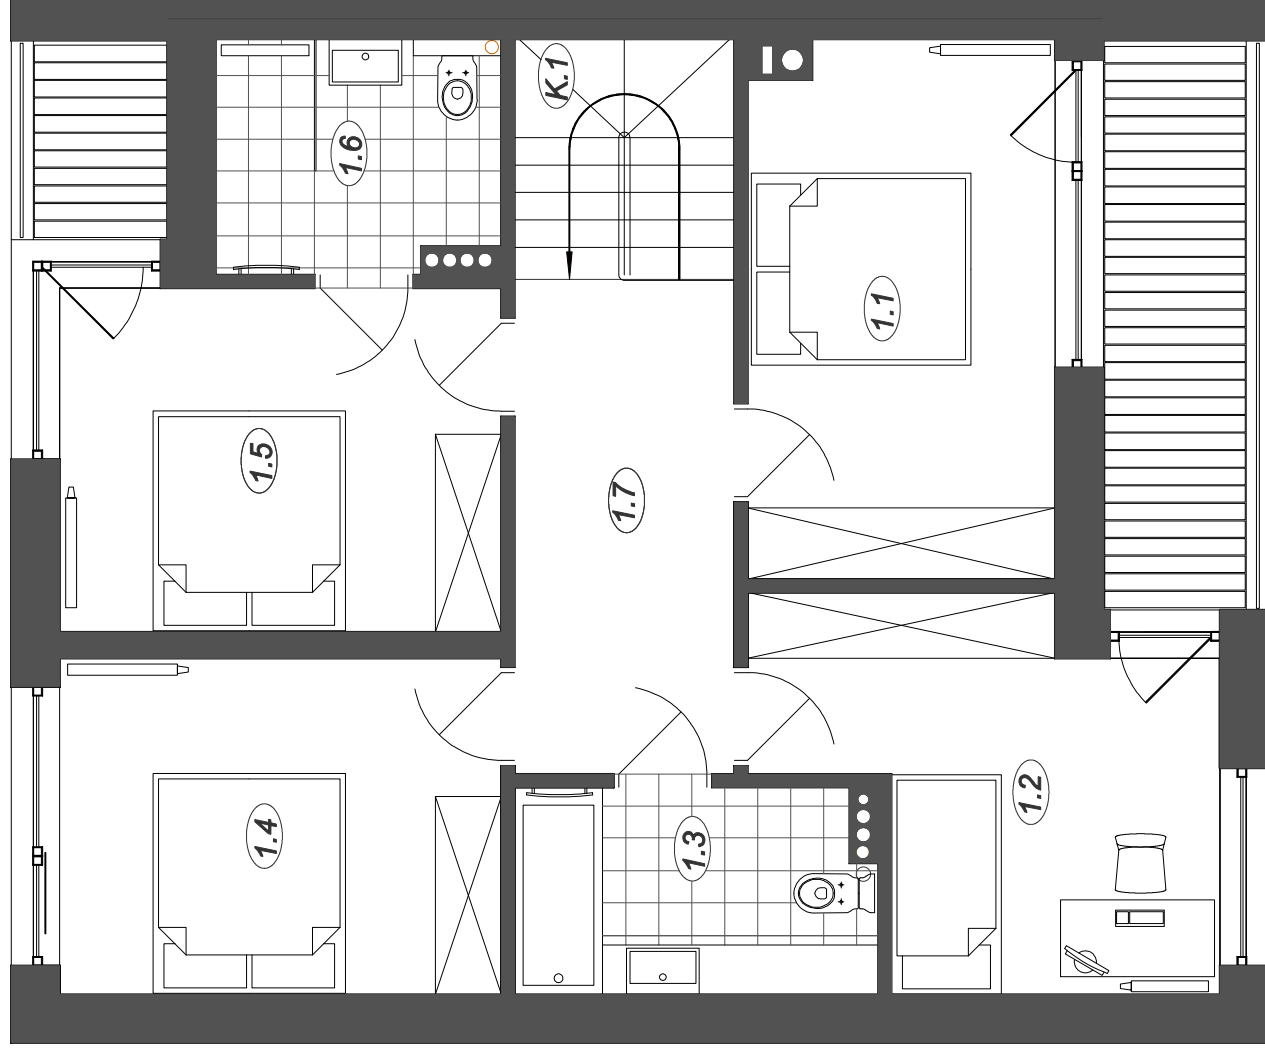

**PIĘTRO**

1.1 sypialnia 1	13,7
1.2 sypialnia 2	12,0
1.3 łazienka ogólna	5,7
1.4 sypialnia 3	12,0
1.5 sypialnia 4	12,6
1.6 łazienka prywatna	5,6
1.7 komunikacja	8,5
<b>razem pow. użytkowa</b>	<b>70,1</b>

**PARTER**

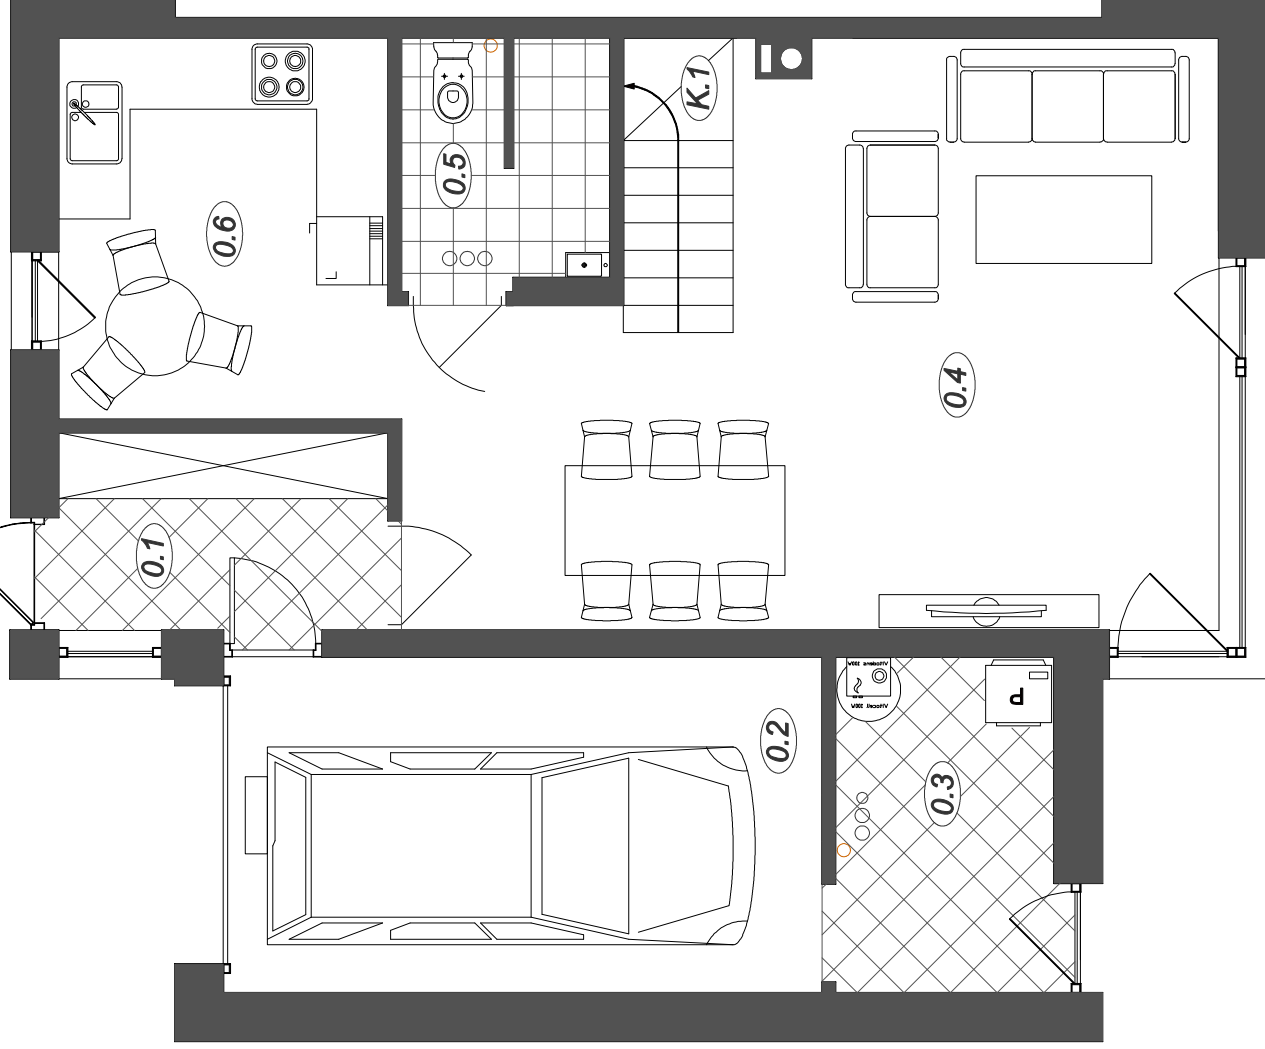

taras ziemny

**PARTER**

0.1 wiatrołap	5,4
0.2 garaż	16,3
0.3 pom. gospodarcze	6,0
0.4 pokój dzienny	32,9
0.5 toaleta	3,2
0.6 kuchnia	10,6
K.1 schody	5,1
<b>razem pow. użytkowa</b>	<b>79,5</b>

